

## TEKENINGEN VERKOOP BLOK A

Bladnummer	Onderdeel	Schaal	Formaat	Datum
VK01-01	begane grond	50	A3	16-11-2022
VK01-02	eerste verdieping	50	A3	16-11-2022
VK01-03	tweede verdieping	50	A3	16-11-2022
VK01-04	voor- en rechtergevel	100	A3	16-11-2022
VK01-05	achter- en linkergevel	100	A3	16-11-2022
VK01-06	doorsnede A, B en C	100	A3	16-11-2022

# VERKOOP TEKENINGEN BLOK A

DE ZUID  
ONTWIKKELING

BBHD  
architecten

TERVOORT  
EGMOND 

BBHD  
architecten

Rogier van der Weydestraat 8E | 1817 MJ Alkmaar | Postbus 1121 | 1810 KC Alkmaar | T +(31)723031200 | E info@bbhd.nl | [www.bbhd.nl](http://www.bbhd.nl)

Project NIEUWBOUW 11 WONINGEN ZUIDEINDE WESTZAAN Projectarchitect DIRK VLAAR

I.O.V. DE ZUID ONTWIKKELING BV Projectcoördinator WILLIAM KROM


Getekend ERIK VAN BERKUM

Tekening VERKOOPTEKENING Schaal 1: 50/100 Formaat A3

BLOK A Projectnummer 2019030

BNR. 01 Projectfase Tekeningnummer Revisie Datum

DO VK01 16-11-2022

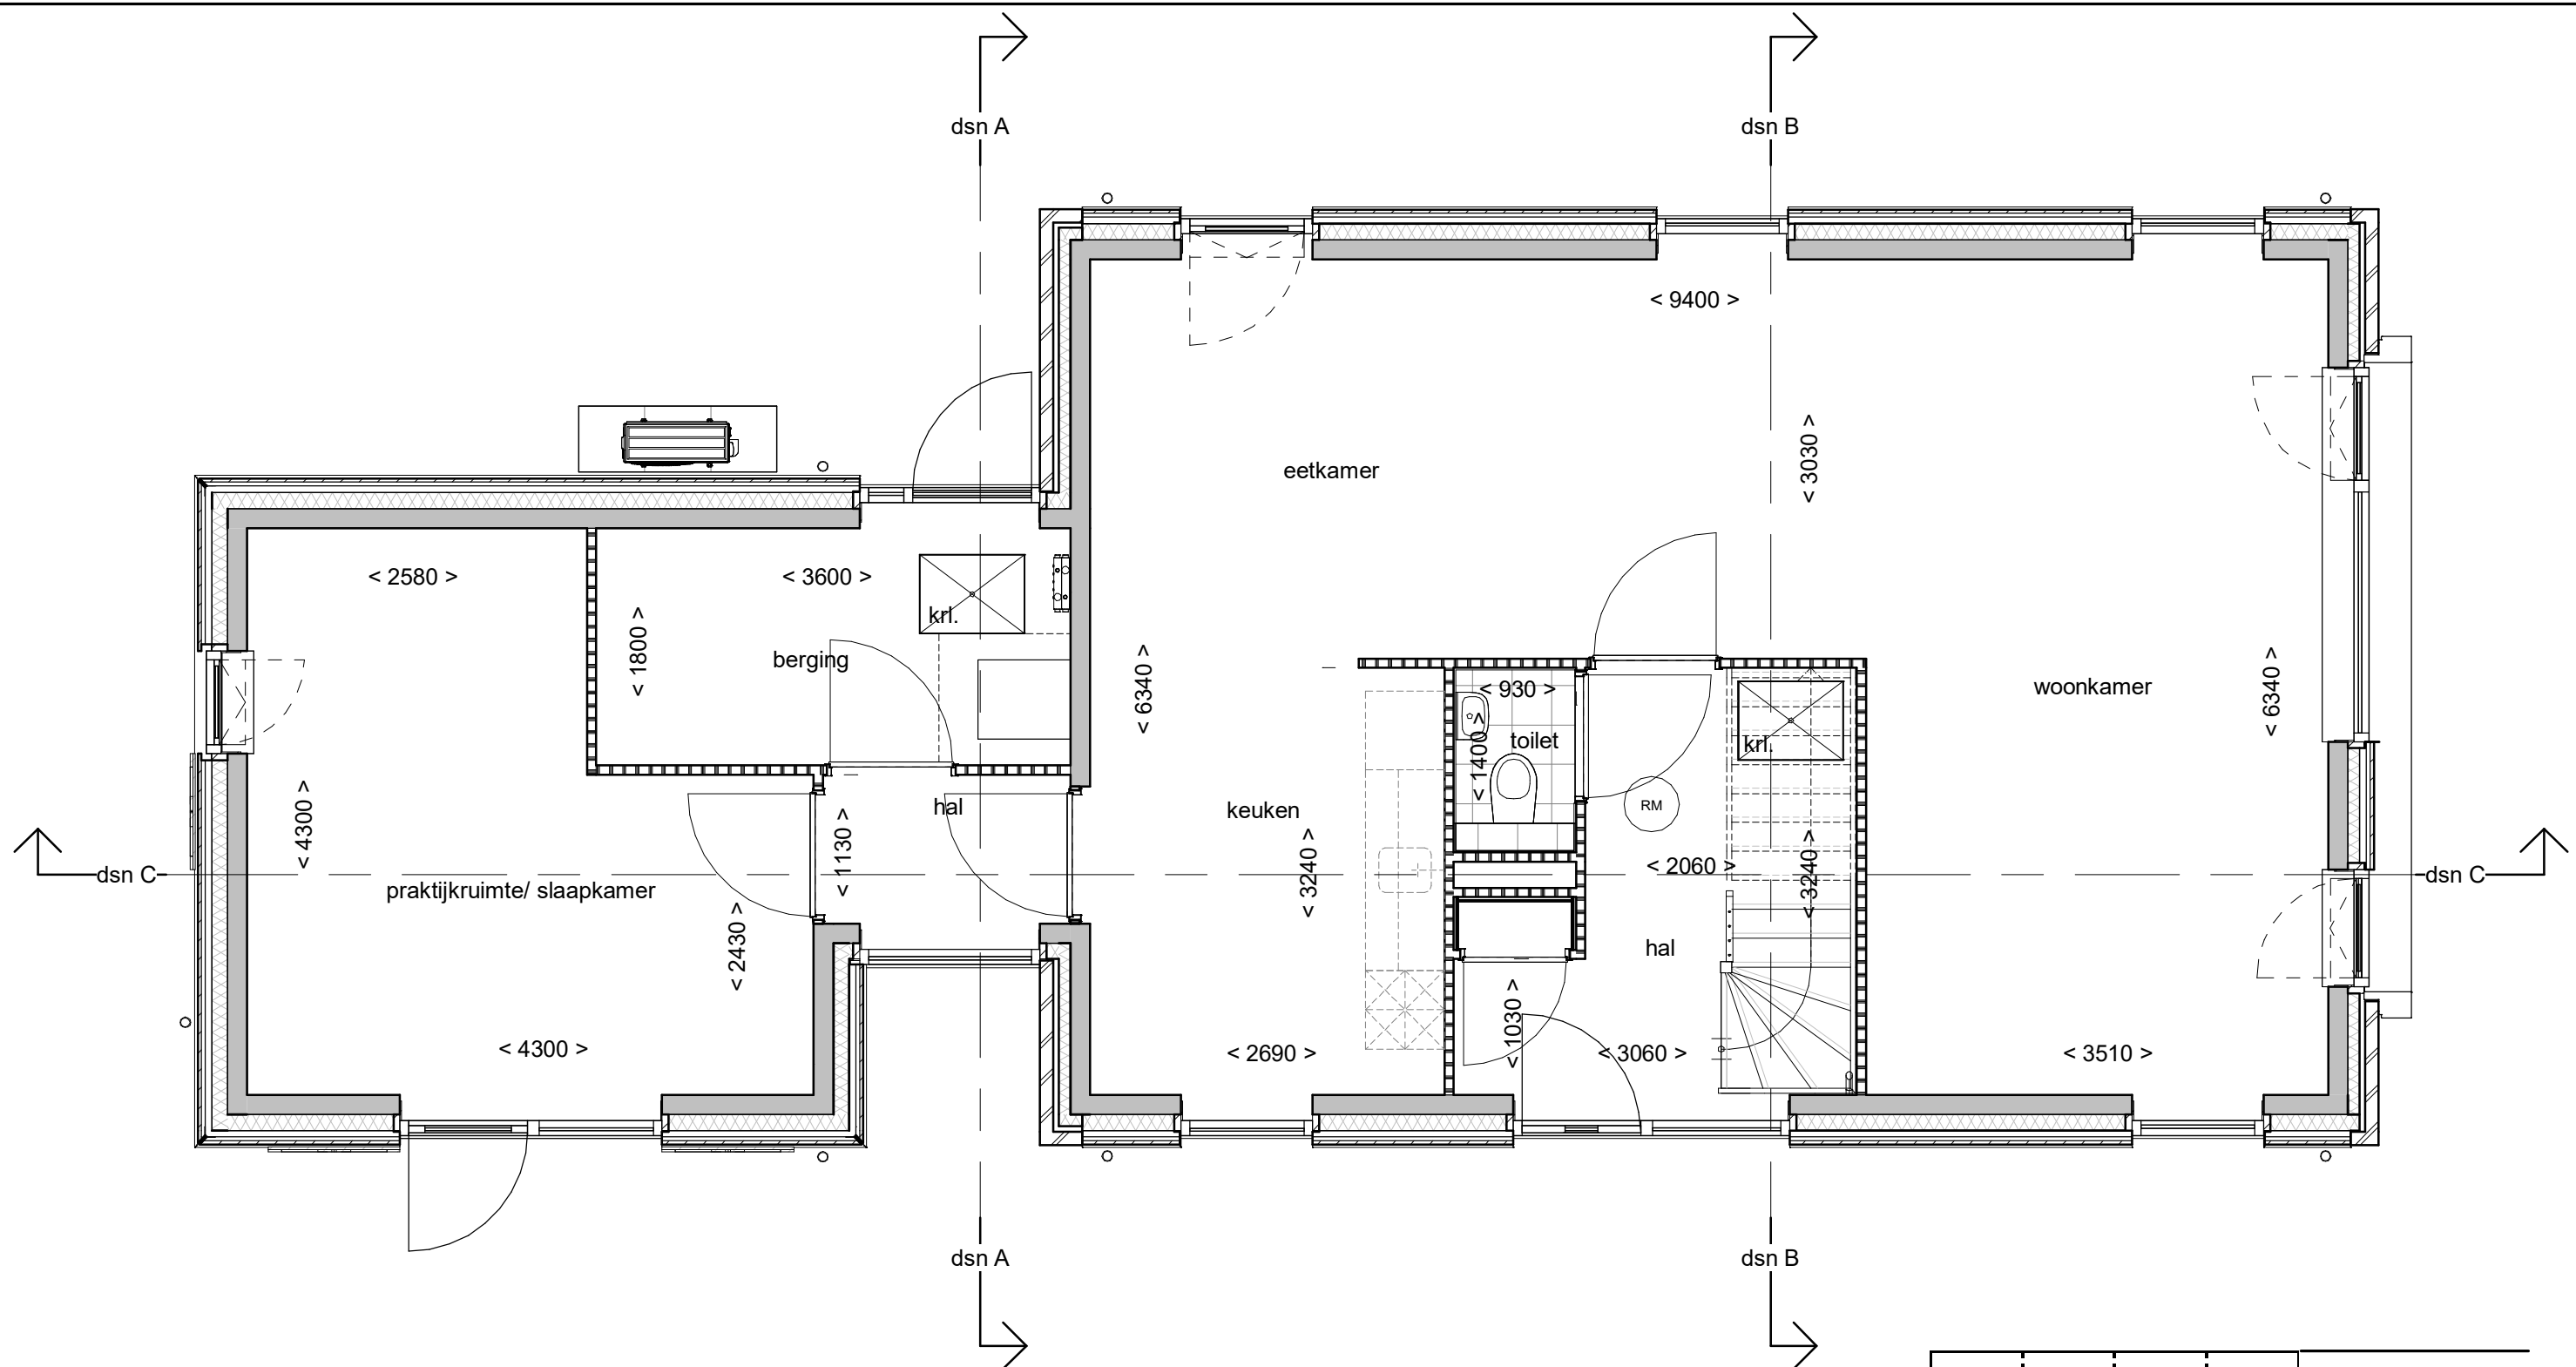


begane grond

**B B H D**  
architecten

Projectomschrijving NIEUWBOUW 11 WONINGEN ZUIDEINDE WESTZAAN  
 I.O.V. DE ZUID ONTWIKKELING BV  
 Tekeningnummer VK01 Schaal 1 : 50  
 Projectnummer 2019030 Formaat A3  
 Projectfase Bladnummer Revisie Datum

**DO VK01-01** 16-11-2022

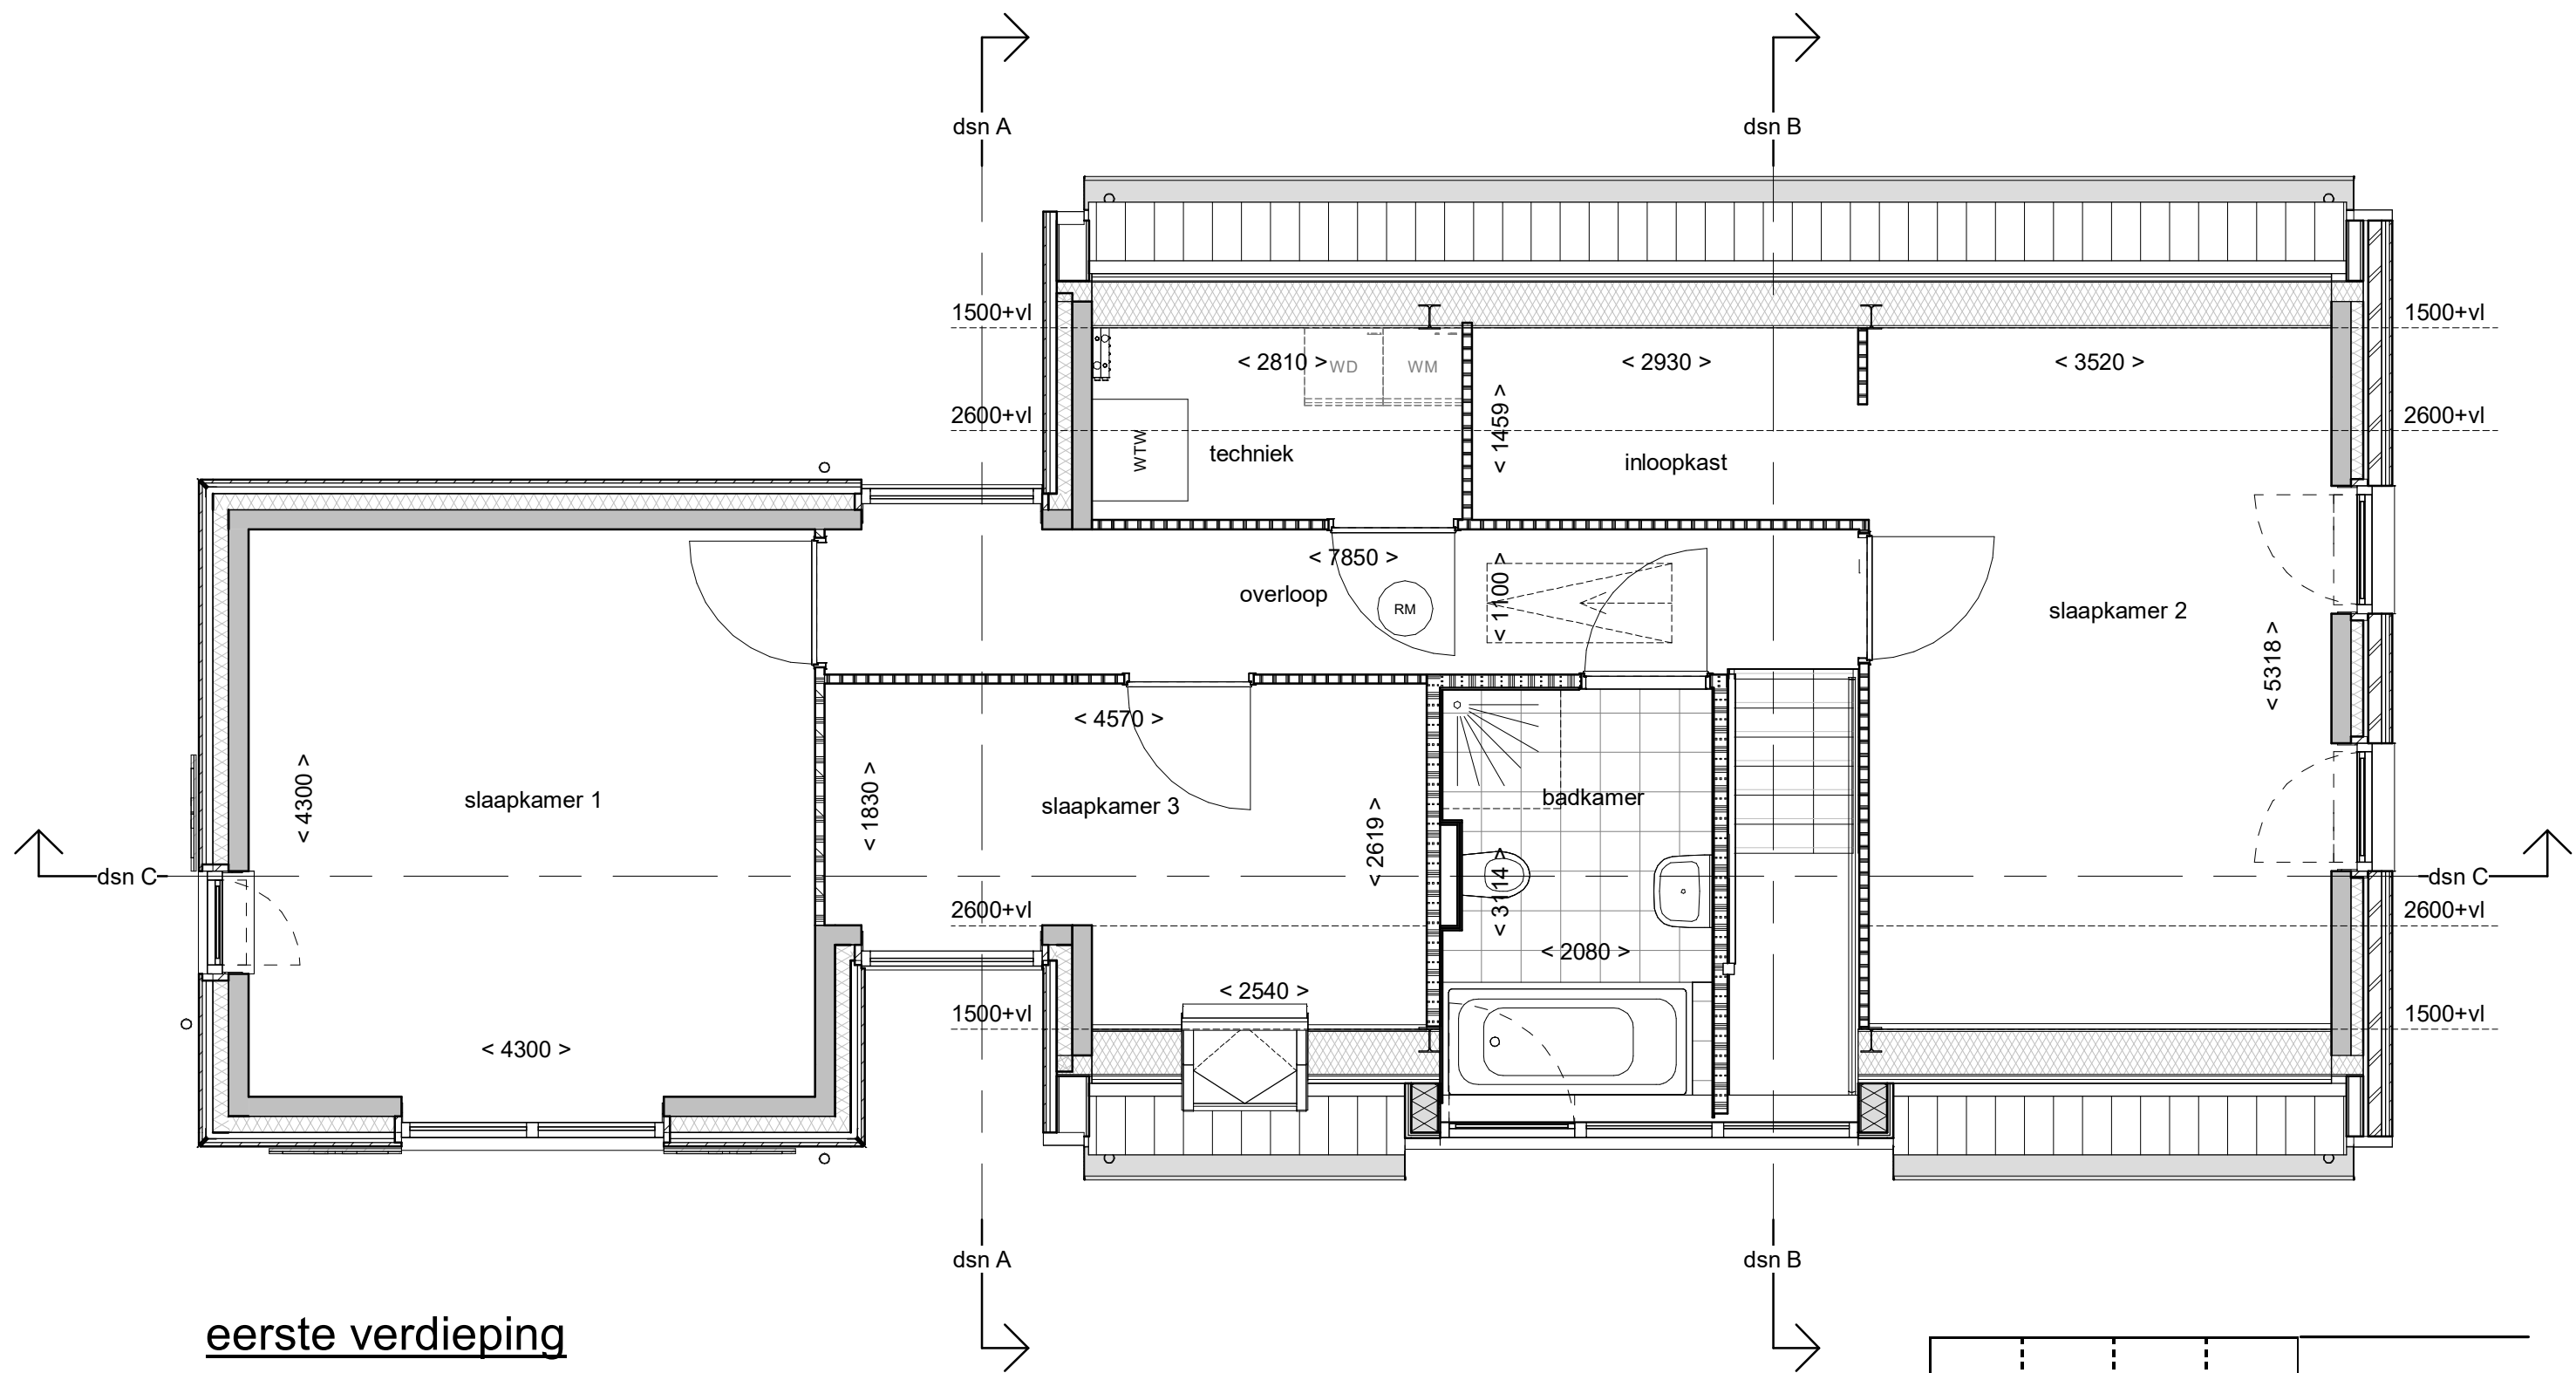


eerste verdieping

**B B H D**  
architecten

Projectomschrijving NIEUWBOUW 11 WONINGEN ZUIDEINDE WESTZAAN  
 I.O.V. DE ZUID ONTWIKKELING BV  
 Tekeningnummer VK01 Schaal 1 : 50  
 Projectnummer 2019030 Formaat A3  
 Projectfase Bladnummer Revisie Datum

**DO VK01-02**

16-11-2022

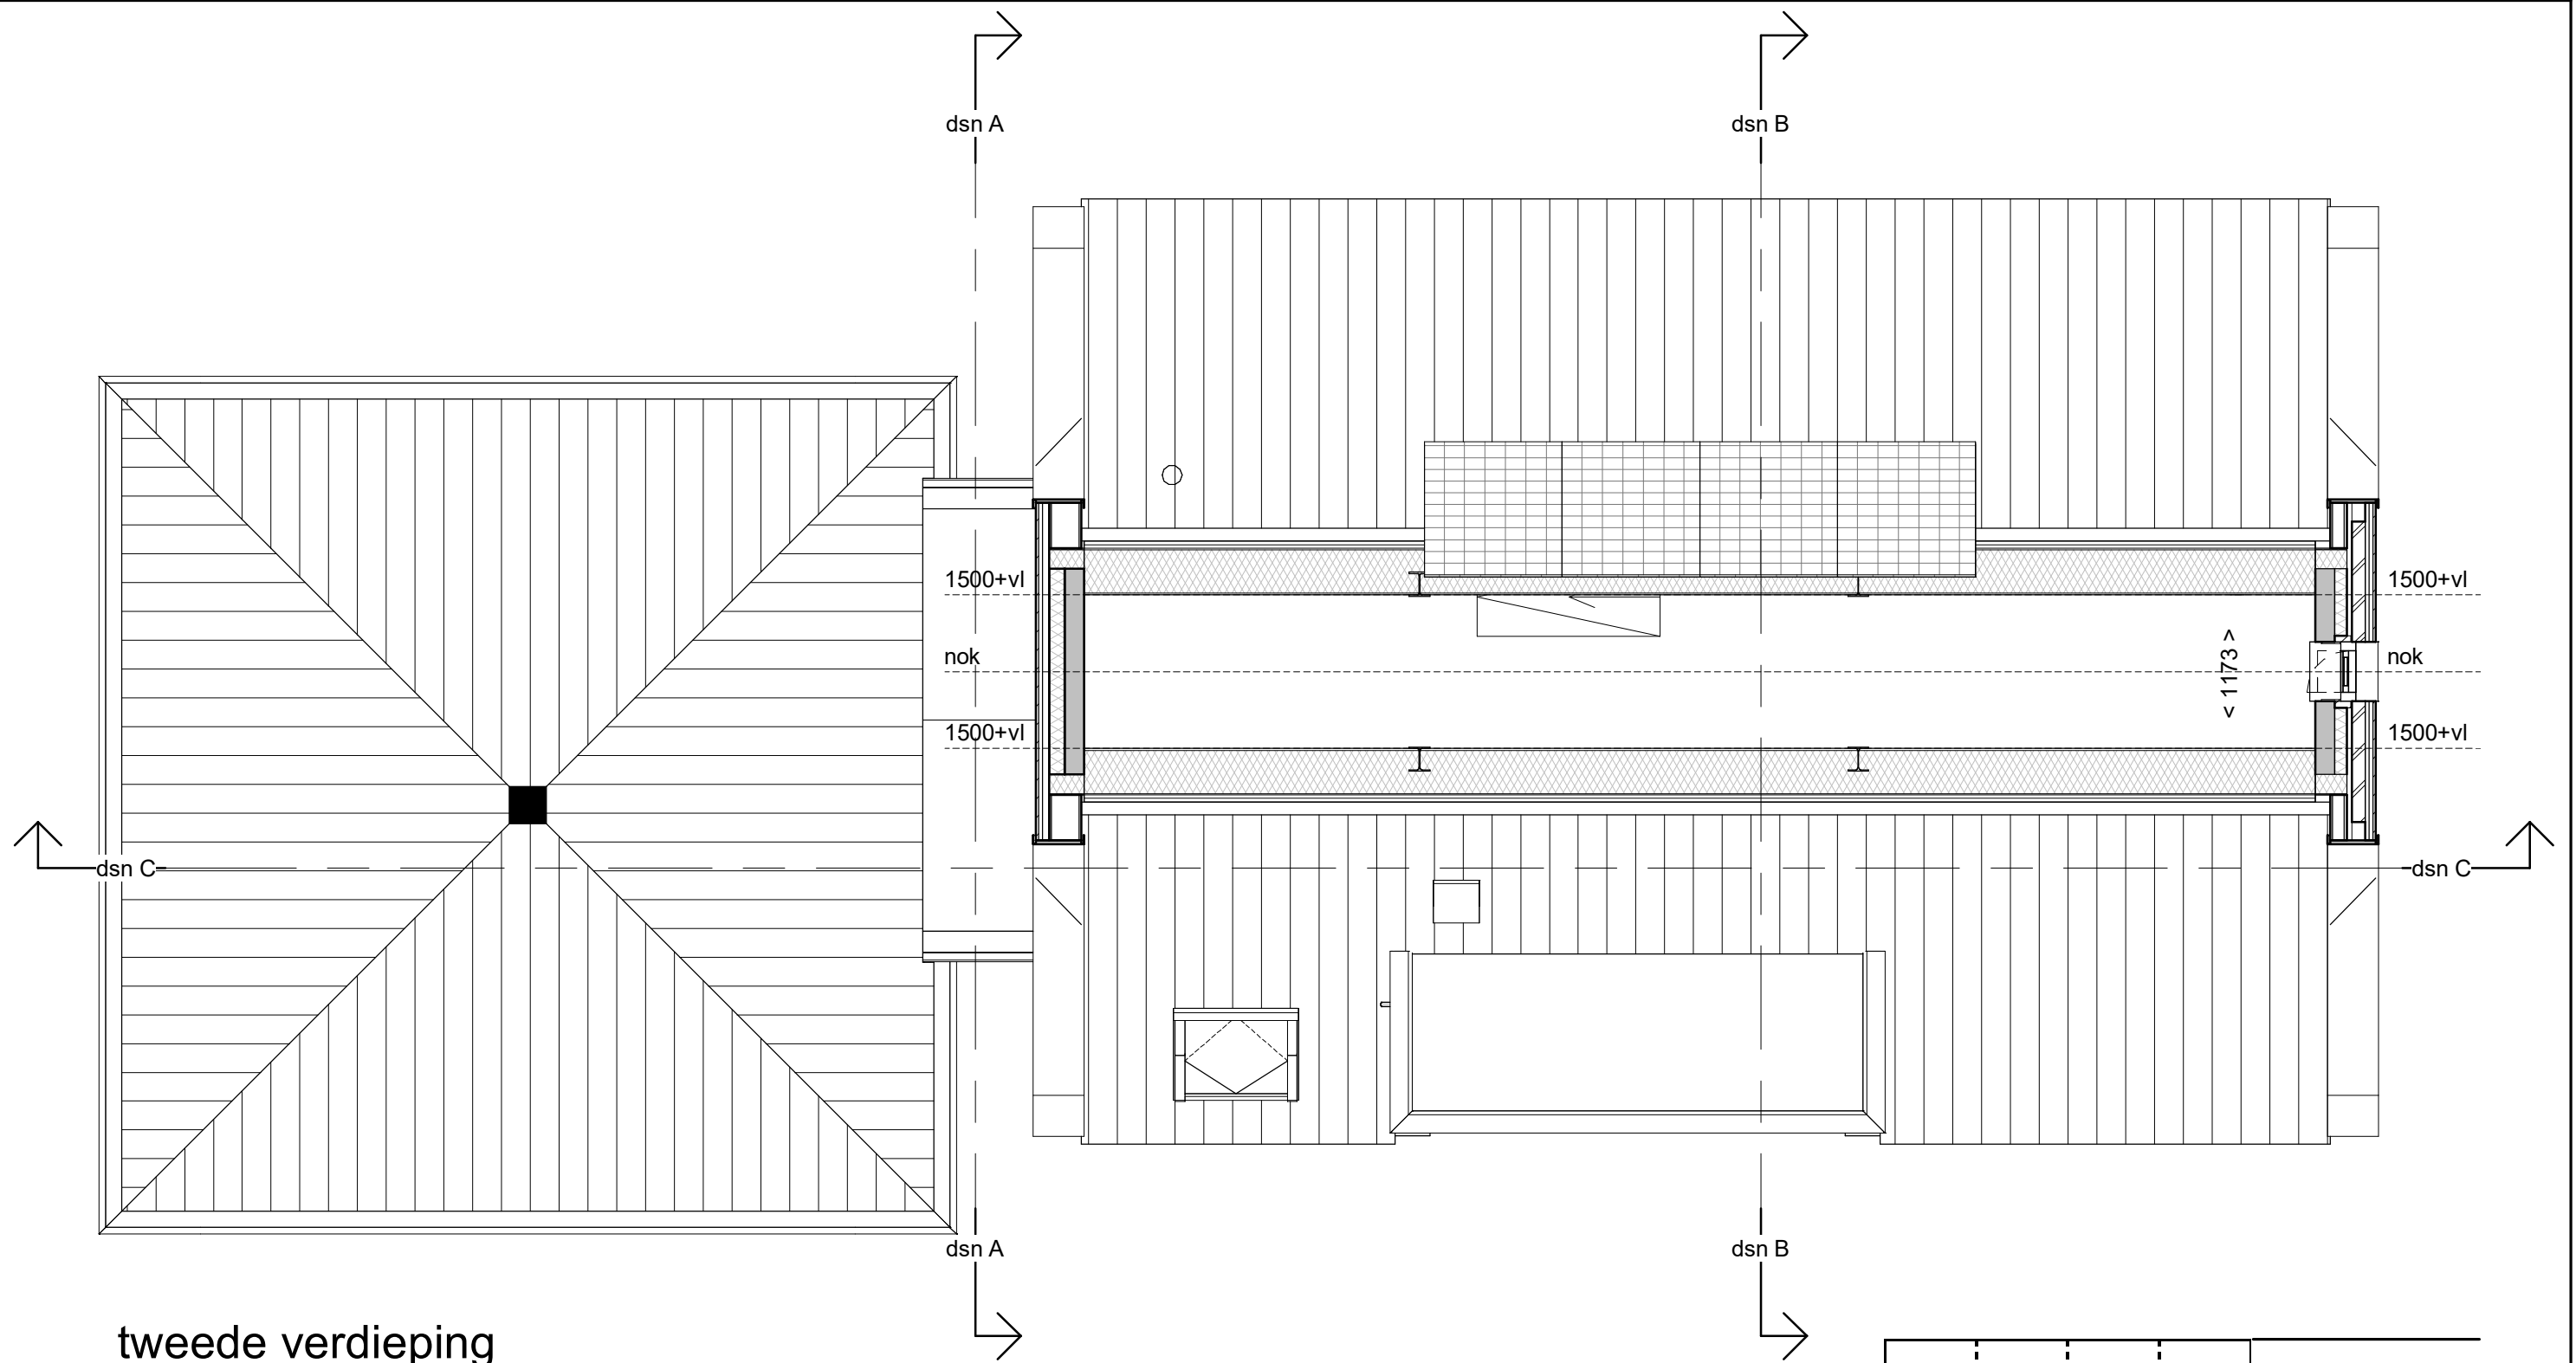

tweede verdieping


**B B H D**  
**architecten**

Projectomschrijving NIEUWBOUW 11 WONINGEN ZUIDEINDE WESTZAAN  
 I.O.V. DE ZUID ONTWIKKELING BV  
 Tekeningnummer VK01 Schaal 1 : 50  
 Projectnummer 2019030 Formaat A3  
 Projectfase Bladnummer Revisie Datum

**DO VK01-03** 16-11-2022



voorgevel

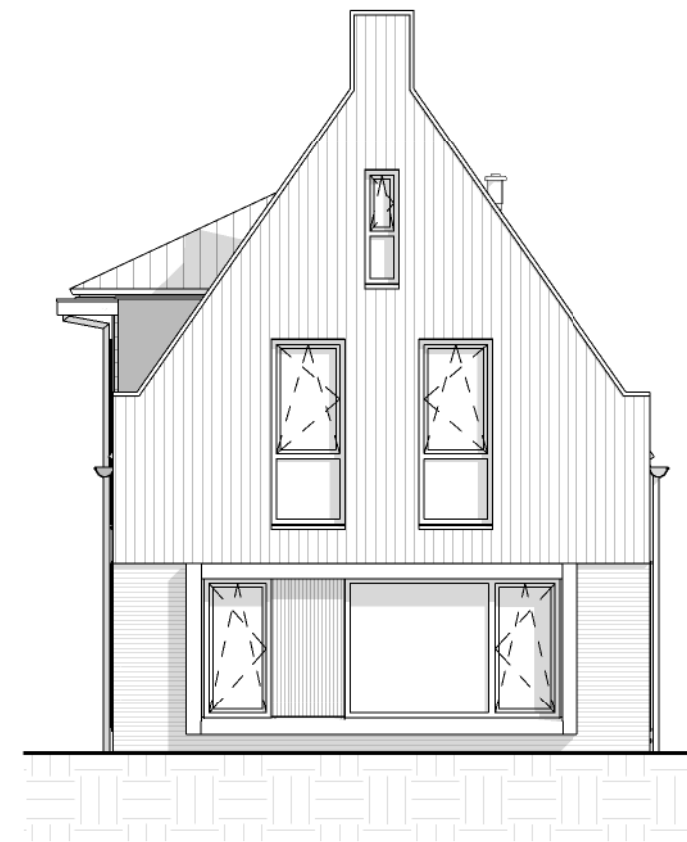

rechtergevel

**B B H D**  
architecten

Projectomschrijving NIEUWBOUW 11 WONINGEN ZUIDEINDE WESTZAAN

I.O.V. DE ZUID ONTWIKKELING BV

Tekeningnummer VK01

Schaal 1 : 100

Projectnummer 2019030


Formaat A3

Projectfase Bladnummer


Revisie Datum

**DO VK01-04**

16-11-2022

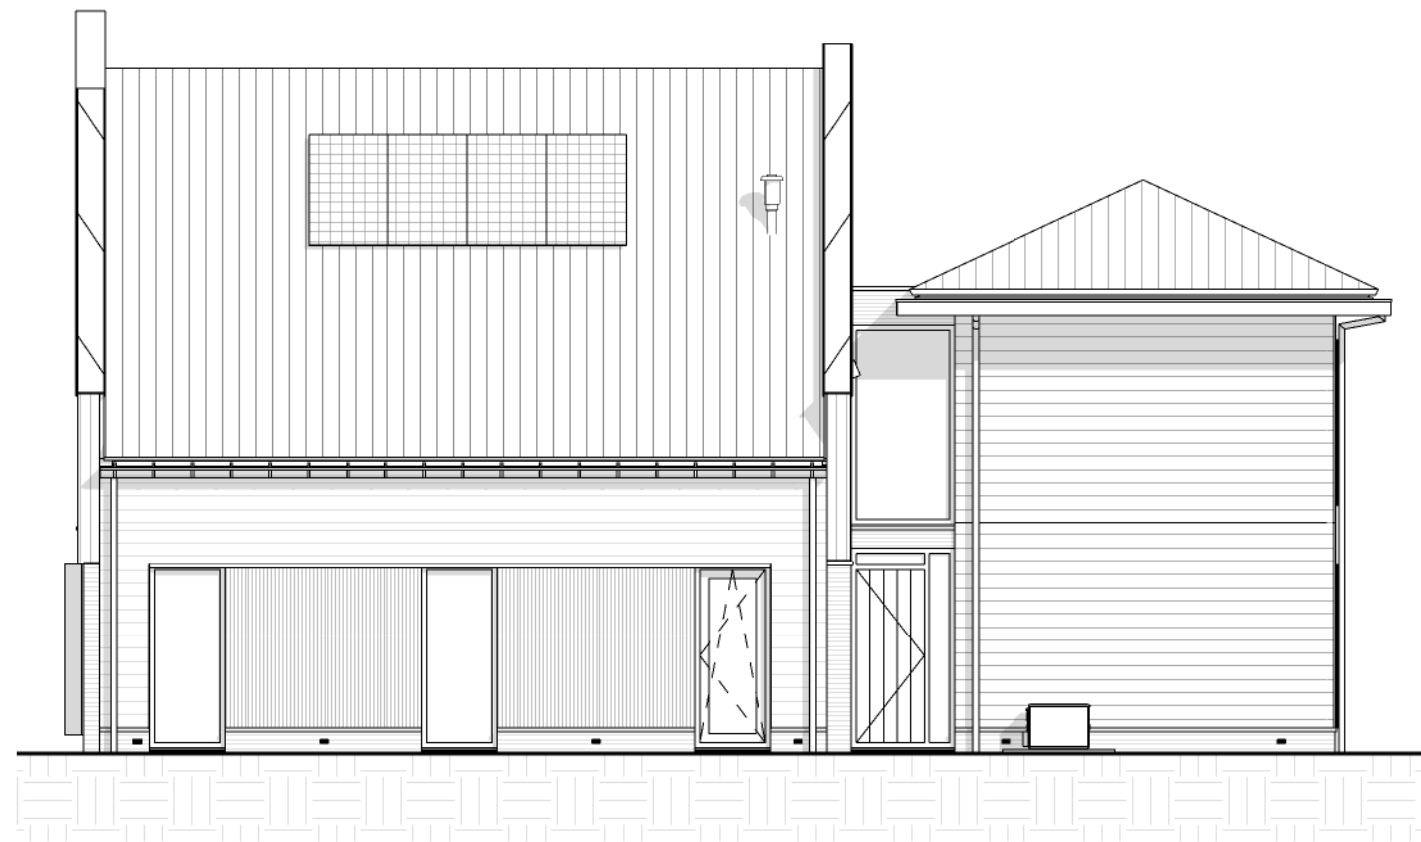

achtergevel

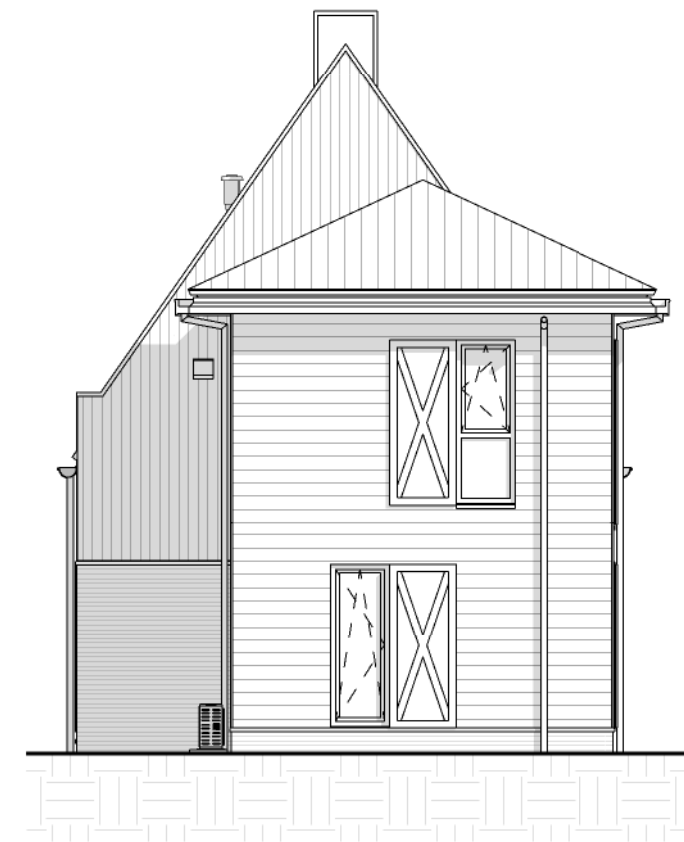

linkergevel

**B B H D**  
architecten

Projectomschrijving NIEUWBOUW 11 WONINGEN ZUIDEINDE WESTZAAN

I.O.V. DE ZUID ONTWIKKELING BV

Tekeningnummer VK01

Schaal 1 : 100

Projectnummer 2019030


Formaat A3

Projectfase Bladnummer


Revisie Datum

**DO VK01-05**


16-11-2022

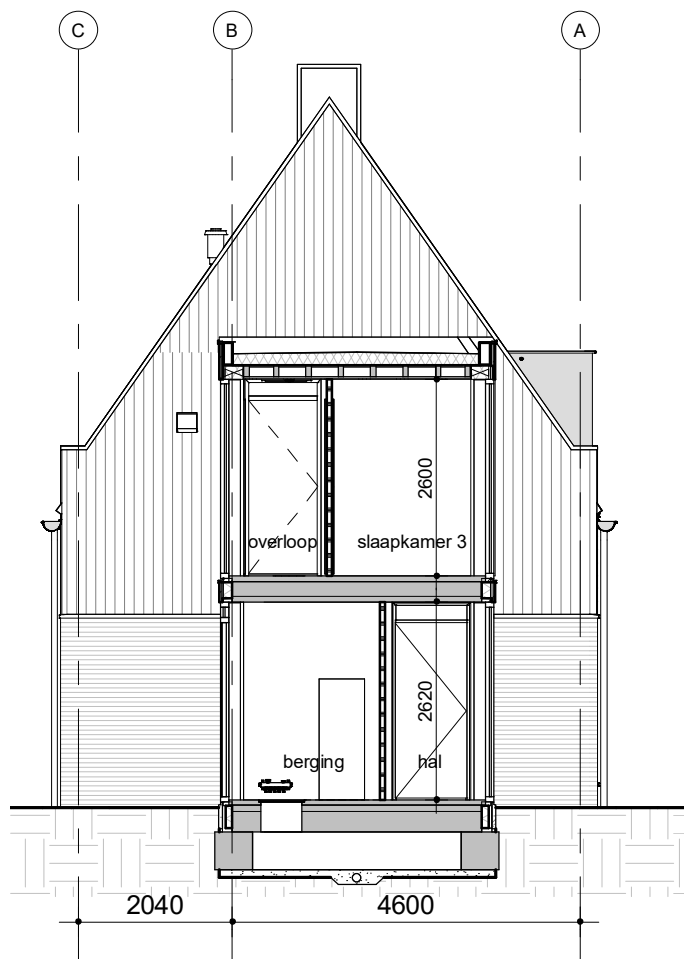

**Doorsnede A**

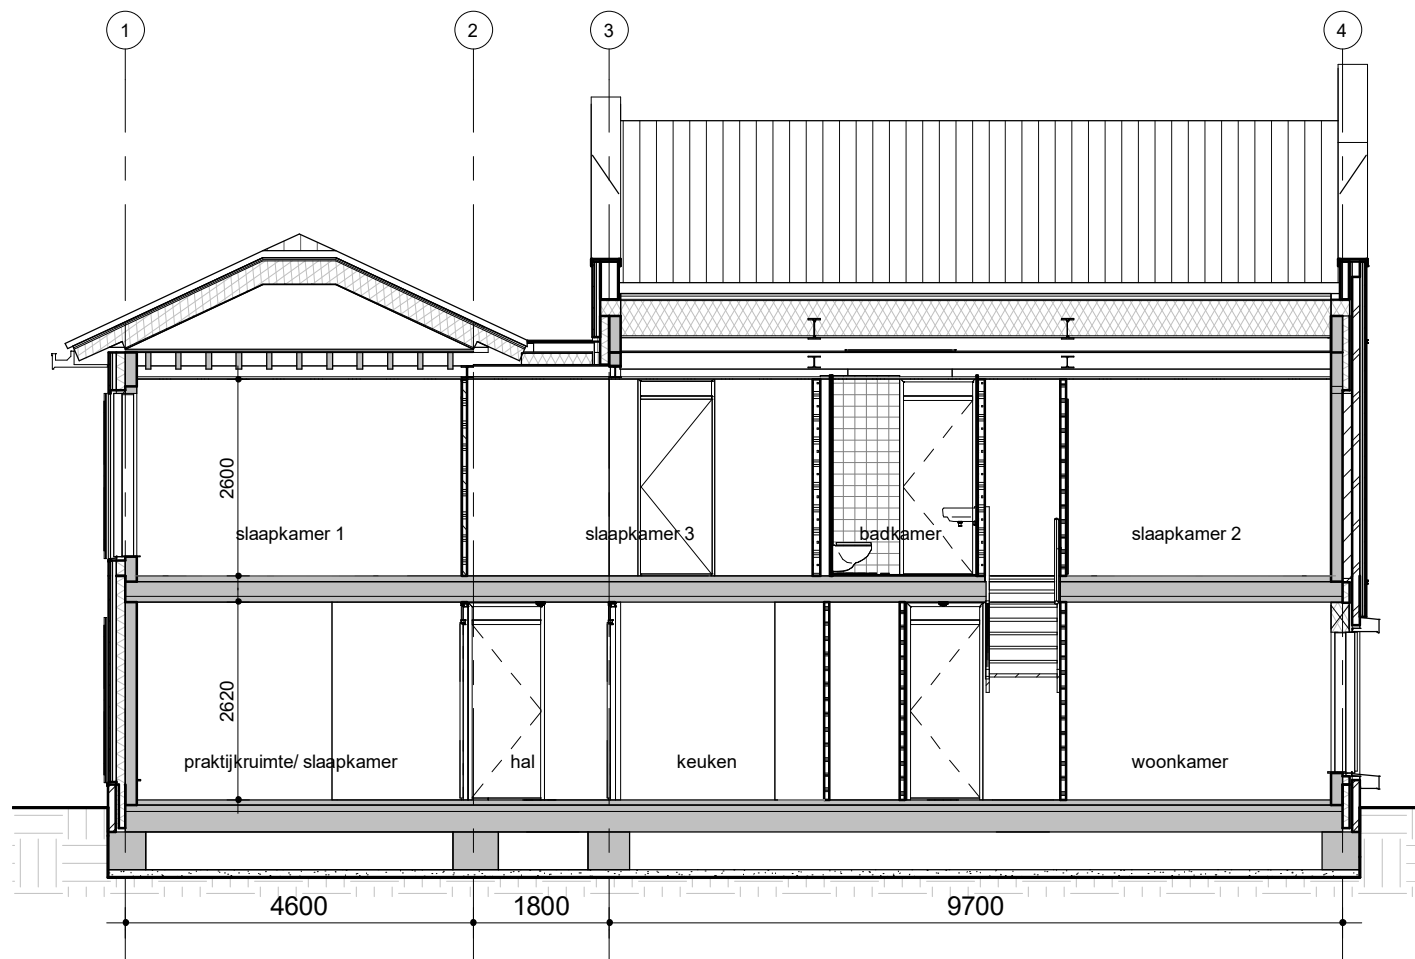

**Doorsnede C**

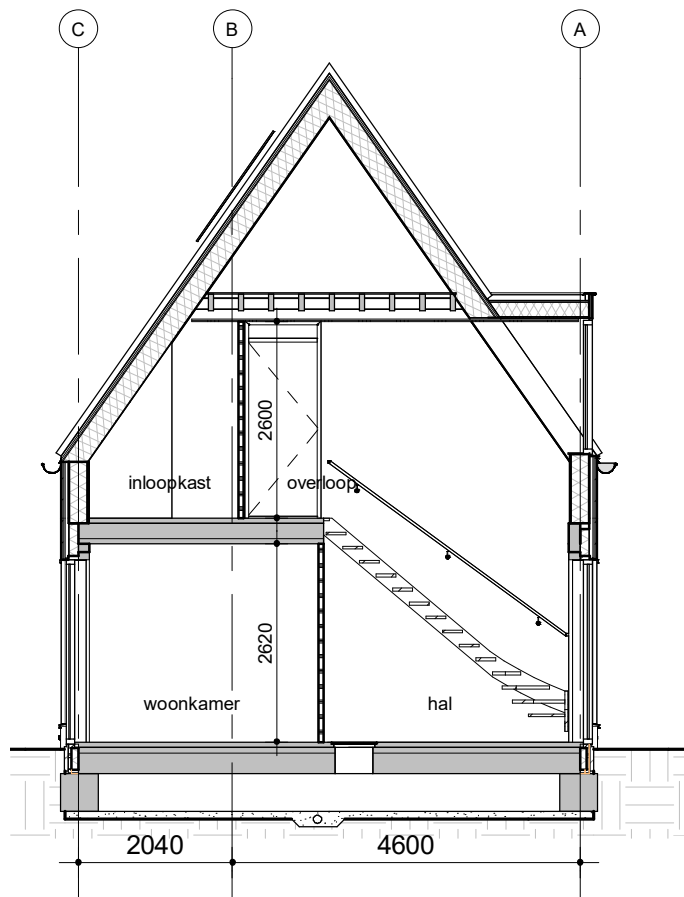

**Doorsnede B**

<b>B B H D</b>		
<b>architecten</b>		
Projectomschrijving	NIEUWBOUW 11 WONINGEN ZUIDEINDE WESTZAAN	
	I.O.V. DE ZUID ONTWIKKELING BV	
Tekeningnummer	VK01	Schaal 1 : 100
Projectnummer	2019030	Formaat A3
Projectfase	Bladnummer	Revisie Datum

**DO VK01-06**

16-11-2022